


\* Дано эскизное изображение для объяснения конструкции деталей и внешнего вида отделки. Закрепление осуществляется исходя из условий монтажа. Все размеры в миллиметрах.

100.001 ЭП

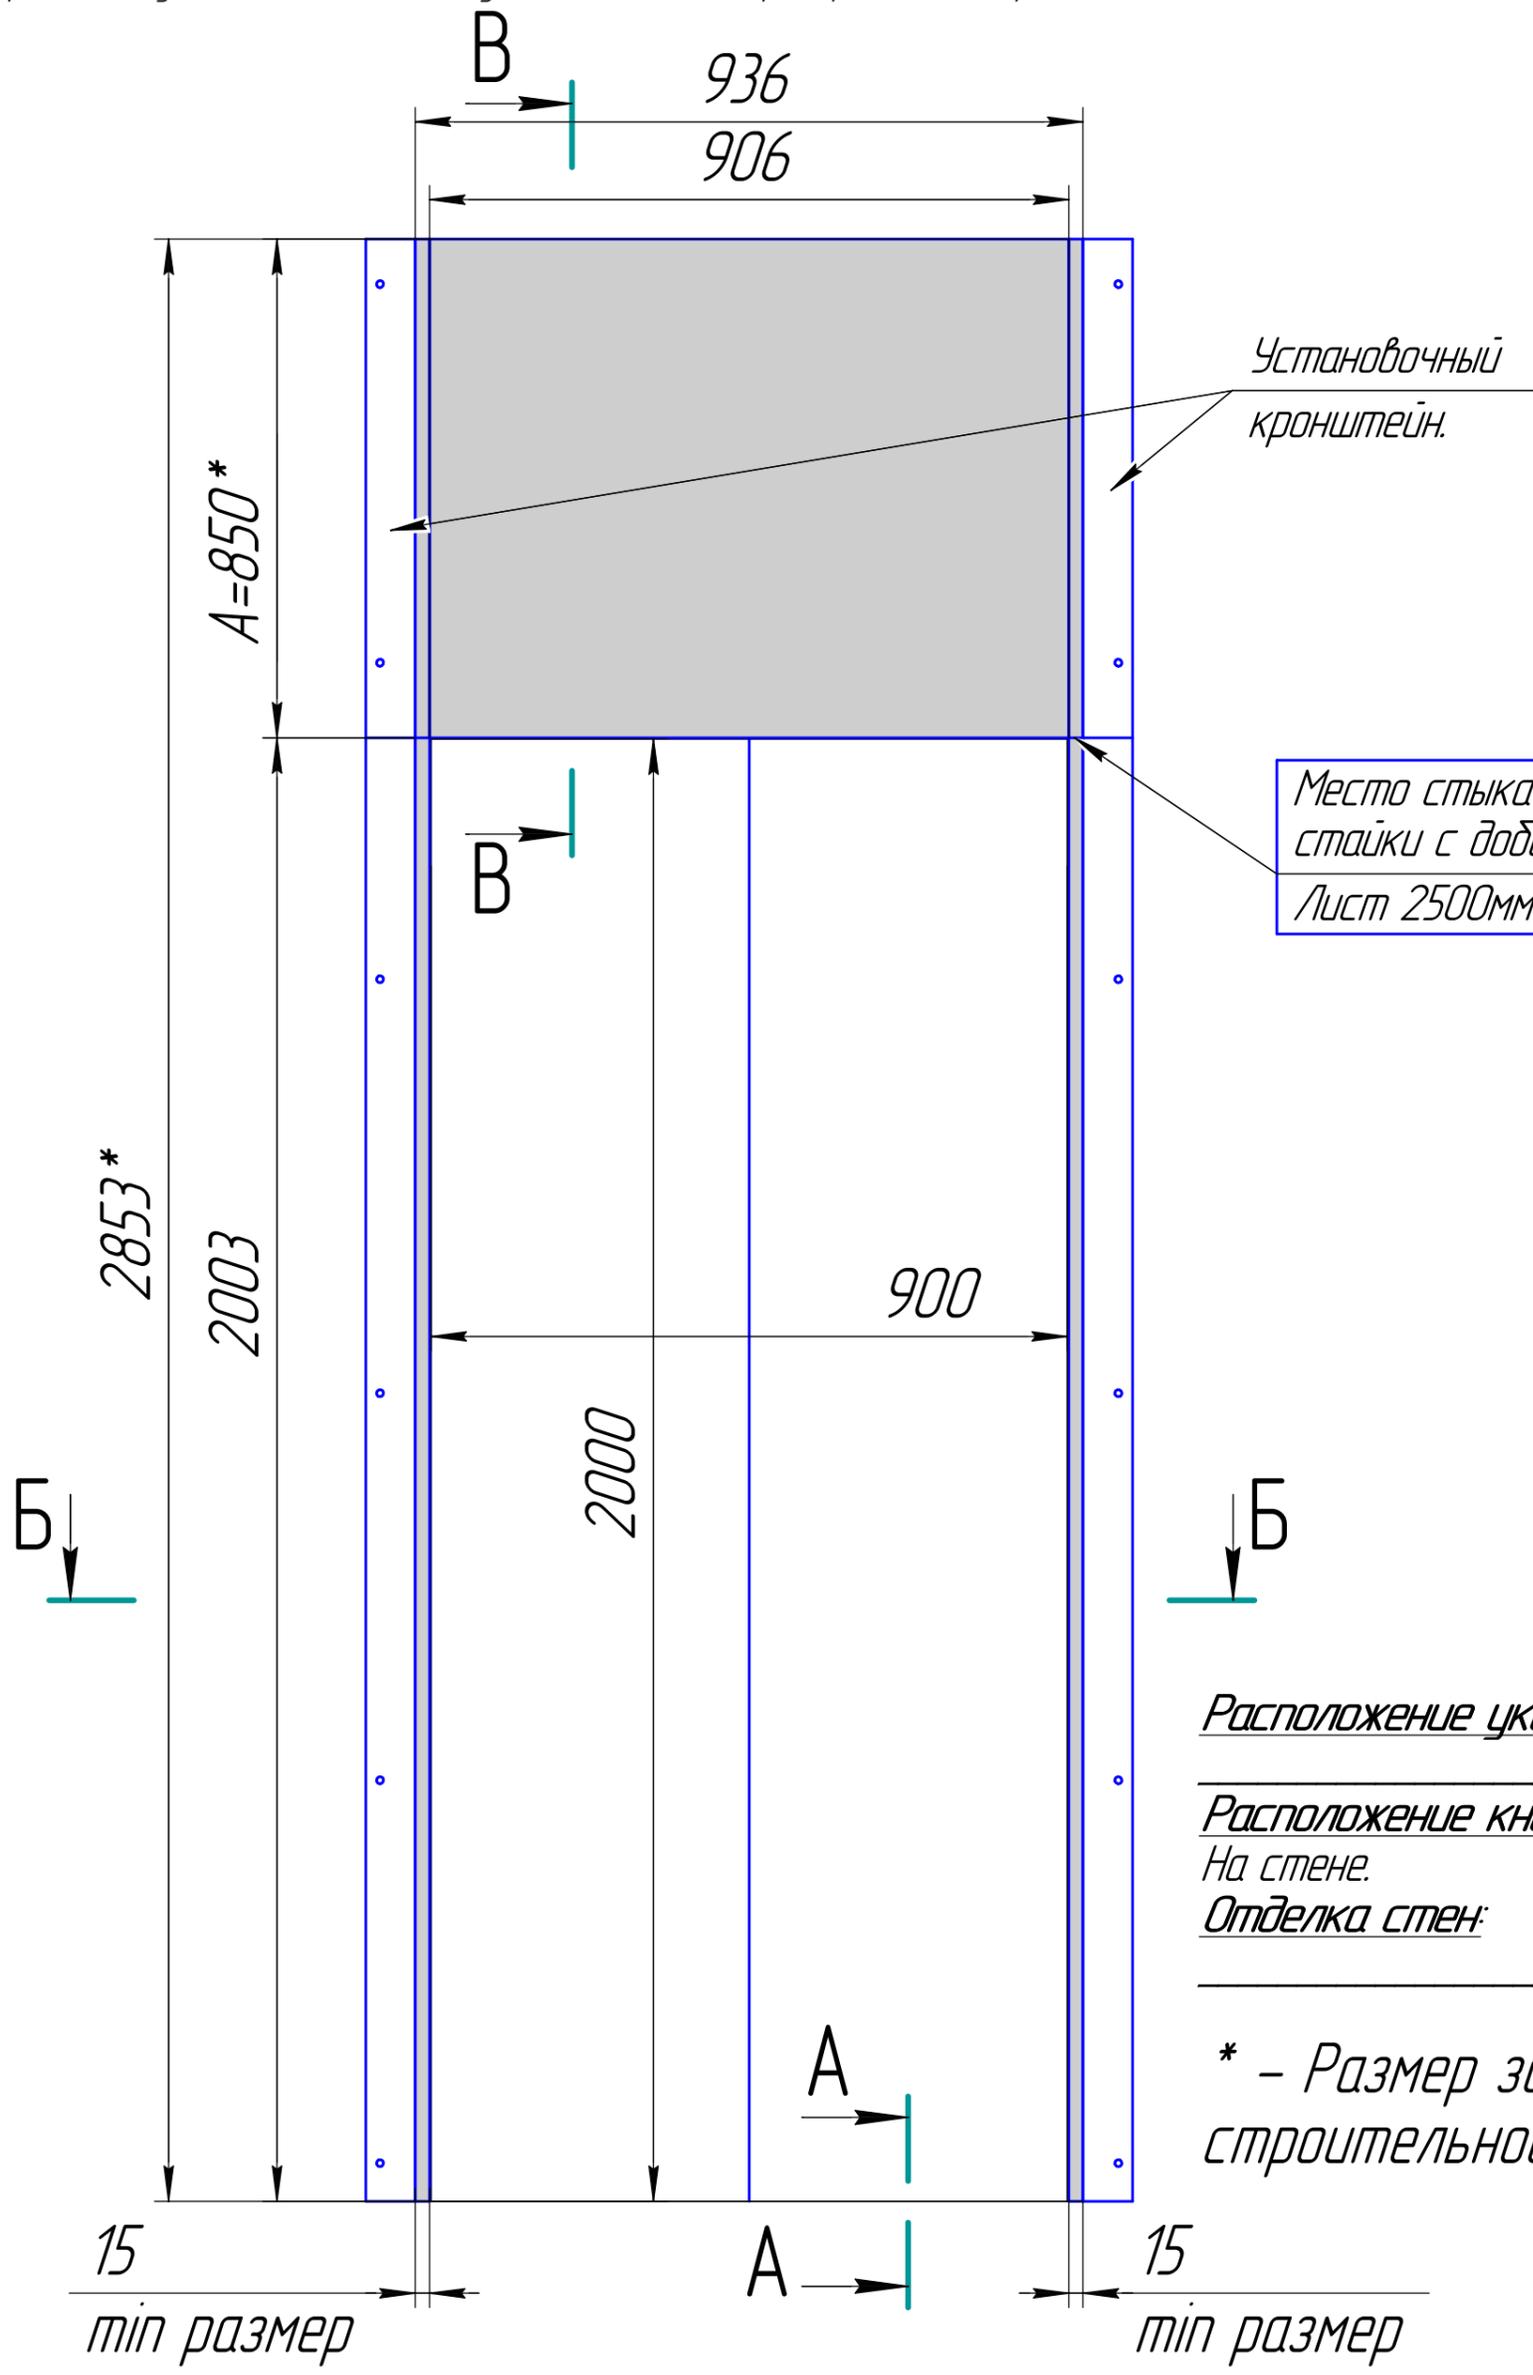

Расположение указателей:  
Расположение кнопки вызова:  
 На стене.  
Отделка стен:

\* - Размер зависит от строительной части.

Справ. №	Перв. примен.
----------	---------------

Инд. № подл.	Инд. № дубл.	Подп. и дата
Взам. инв. №	Инд. № дубл.	Подп. и дата

Согласовал (а) : \_\_\_\_\_  
 Подпись : \_\_\_\_\_  
 Дата : \_\_\_\_\_

Место Печати

Изм.	Лист	№ докум.	Подп.	Дата
Разраб.				
Пров.				
Т.контр.				
Н.контр.				
Утв.				

100.001 ЭП



Исполнительный чертёж  
 установки обрамлений  
 порталов лифтов (ОДЦ/Л)  
 Ведомость эскизного проекта

Лит.	Масса	Масштаб
Лист 1	Листов 3	

Сталь шлифованная нержавеющая




Д(1:2)

А-А(1:2)

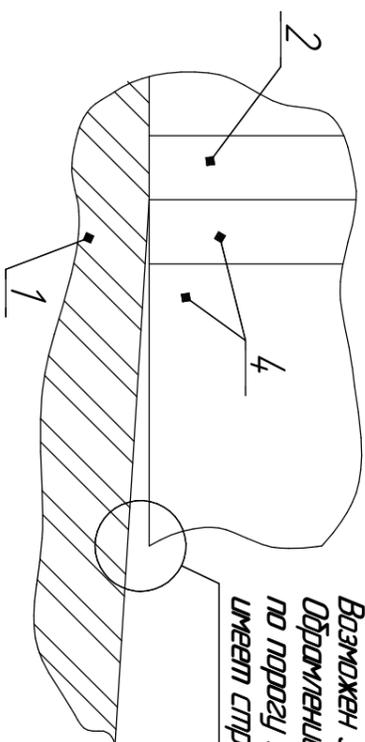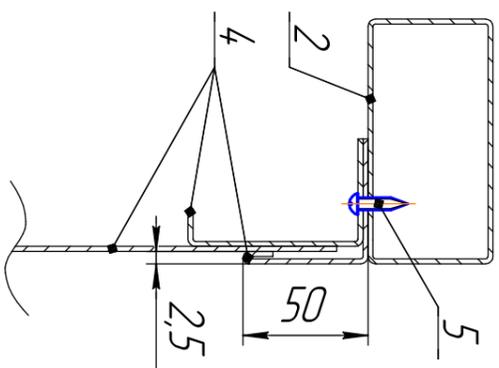

Возможен зазор по длине.  
Обрамление устанавливается  
по порогу лифтового портала и  
имеет строго горизонтальный срез

Б-Б (1:20)

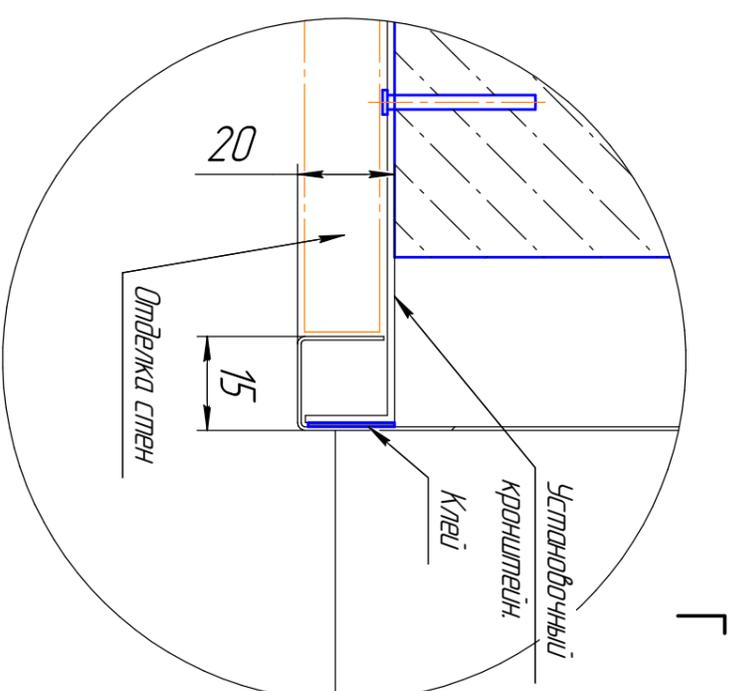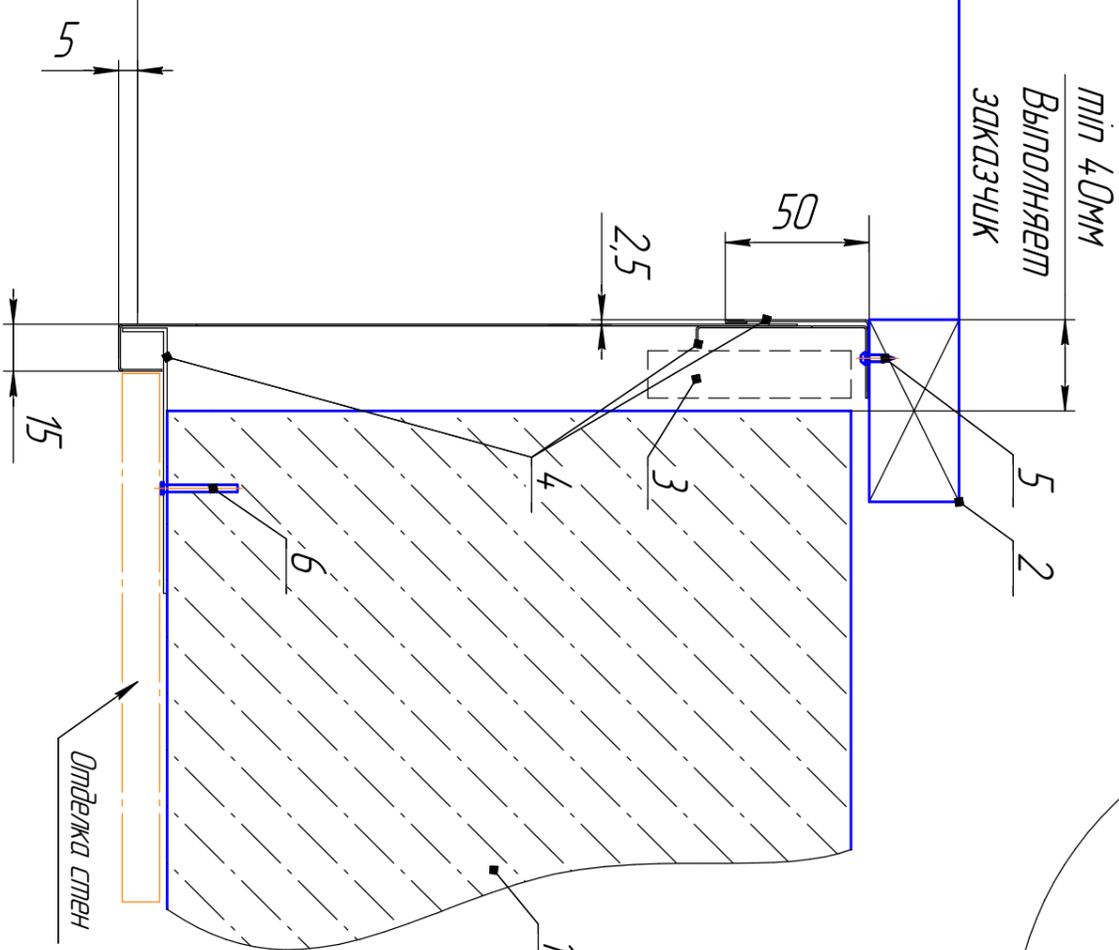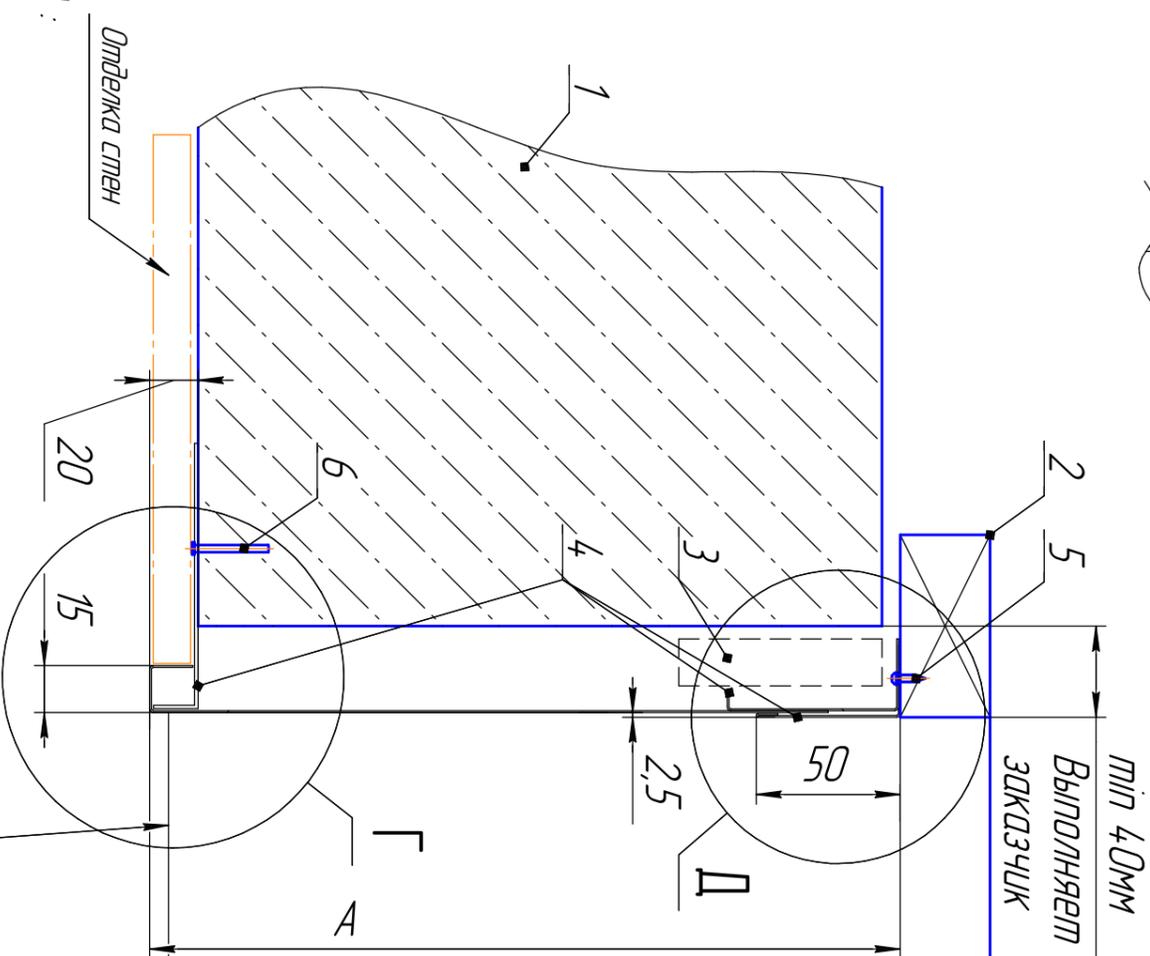

- 1 - Стропильная часть
- 2 - Порог лифта
- 3 - Минеральная вата
- 4 - Обрамление портала в комплекте
- 5 - Саморез
- 6 - Анкер-клин

отделка портала

Отделка стен

Отделка стен

Согласован (д):  
 Подпись: \_\_\_\_\_  
 Дата: \_\_\_\_\_

Верхняя часть ОДШЛ утоплена  
 на 5мм относительно стоек.

Инв. № подл.	Подп. и дата	Взам. инв. №	Инв. № докл.	Подп. и дата
--------------	--------------	--------------	--------------	--------------

Изм.	Лист	№ док-м	Подп.	Дата

100.001 ЭП

2


Формат А2

Копирован

- 1 - Стропильная часть
- 2 - Портал лифта
- 3 - Минеральная вата
- 4 - Обрамление портала в комплекте
- 5 - Саморез
- 6 - Анкер-клин

отделка портала

Г-Г (1:10)

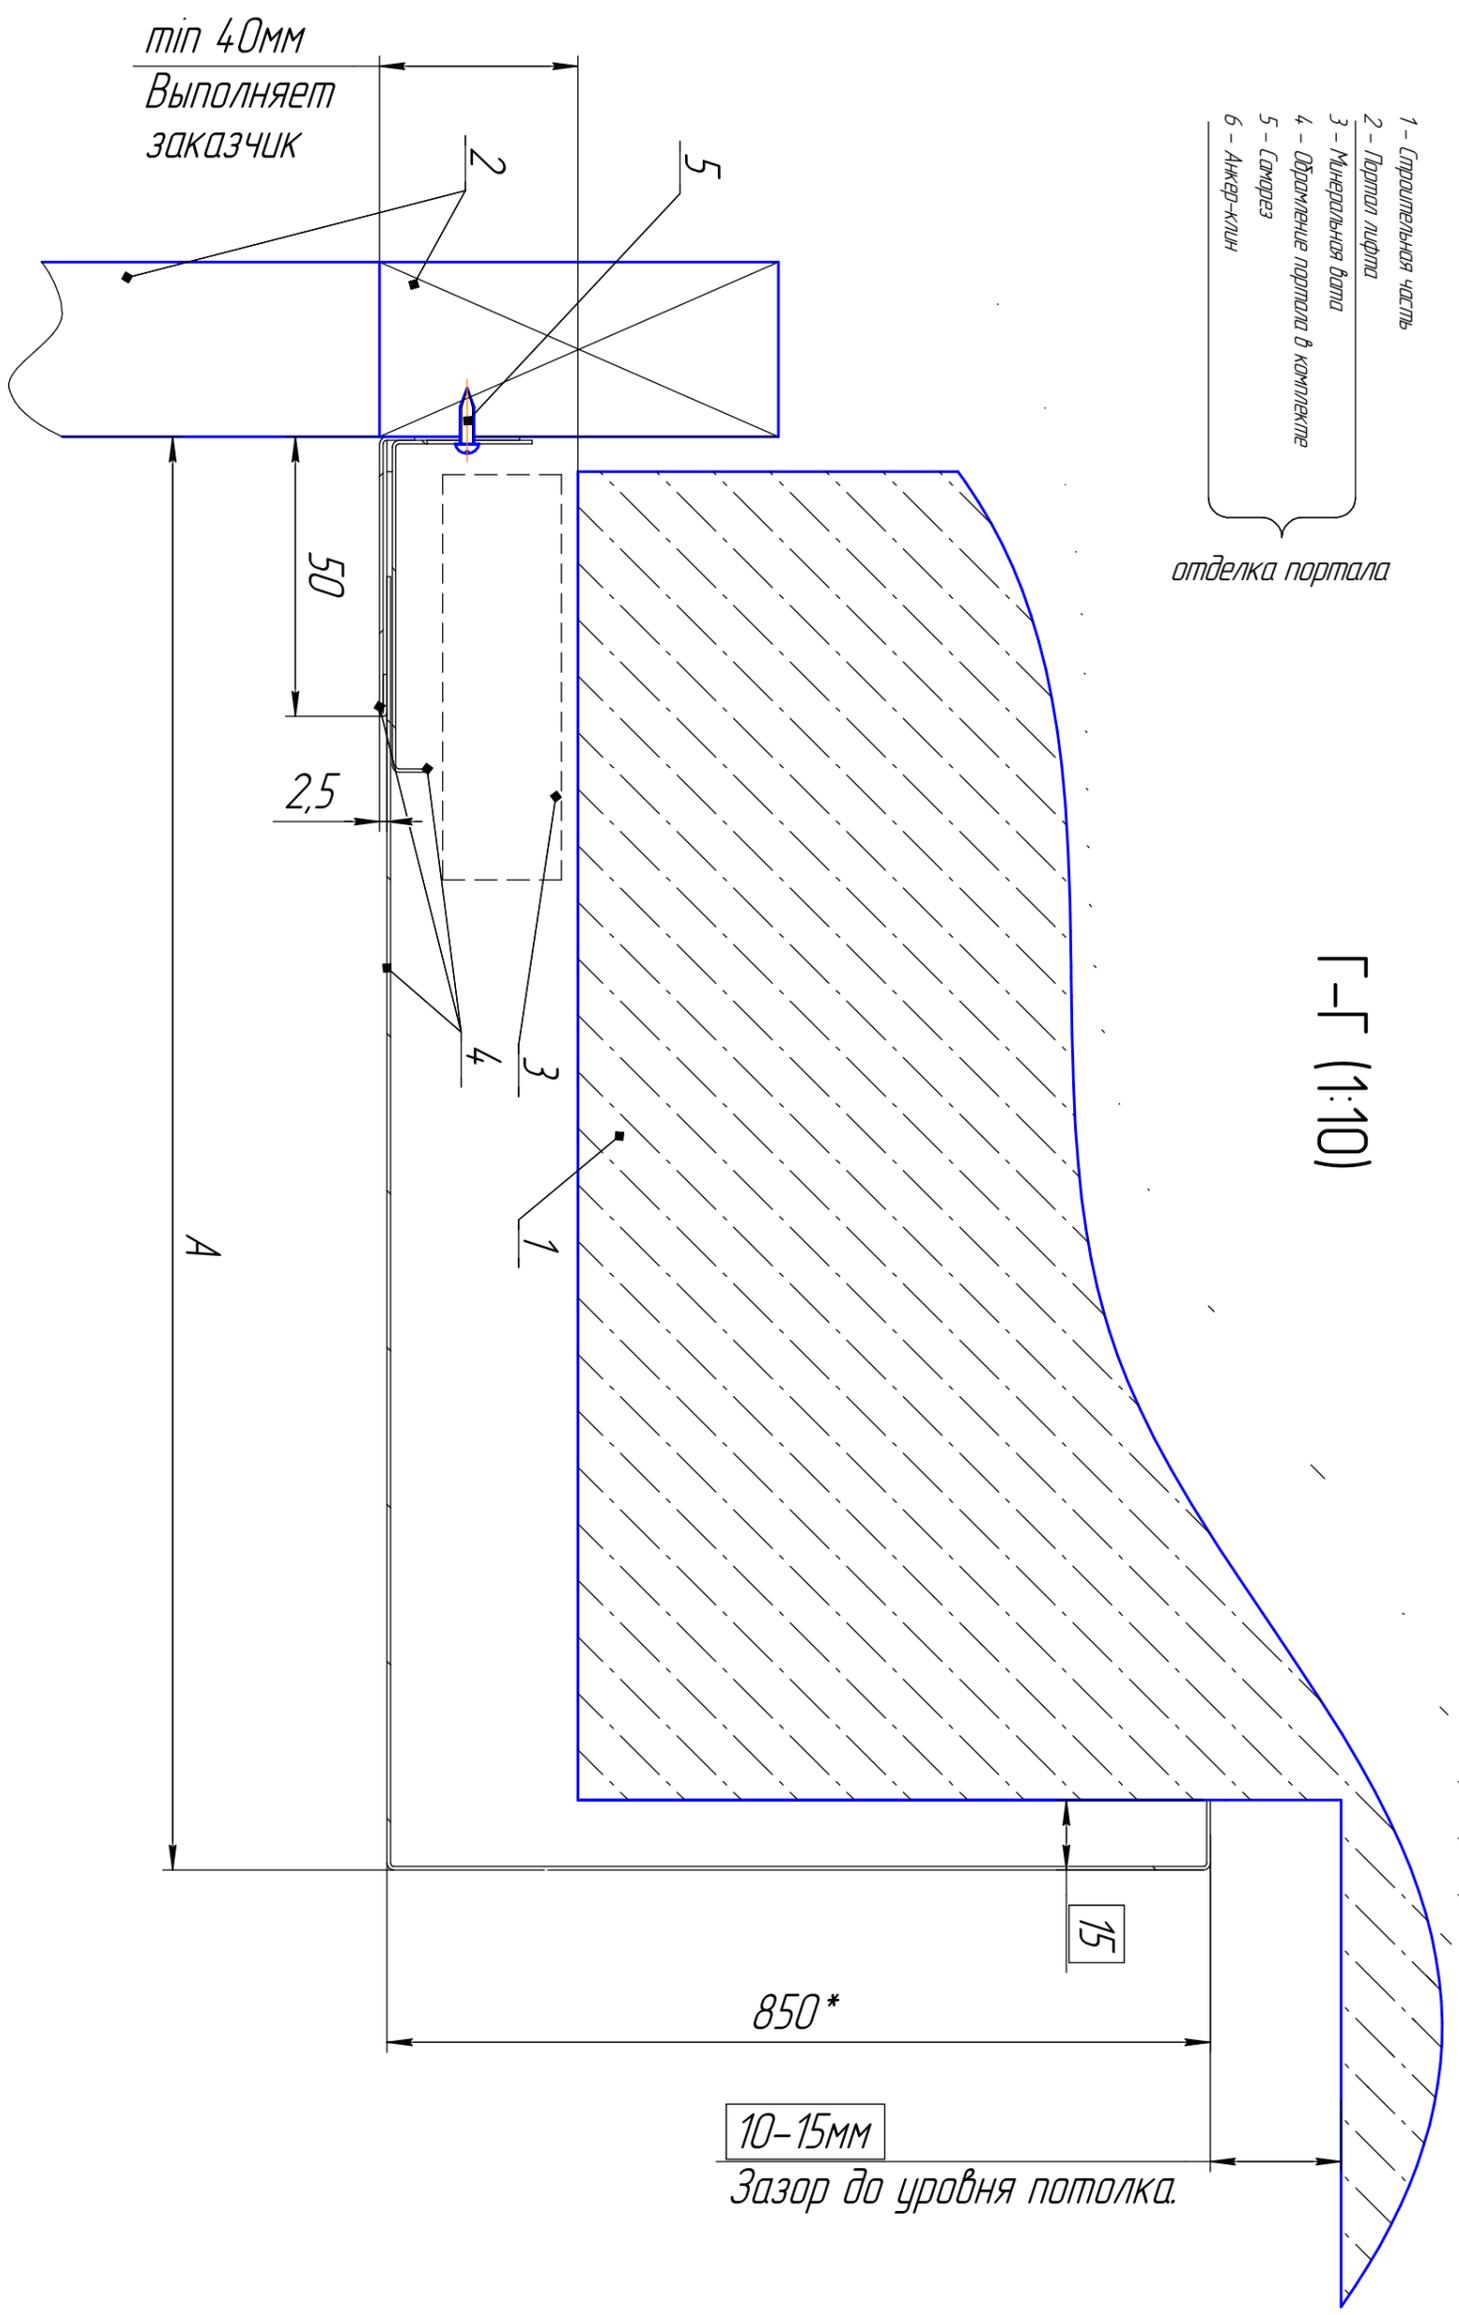

мин 40мм  
Выполняет  
заказчик

Согласован (од) :

Подпись : \_\_\_\_\_  
Место печати

Дата :

Инв. № подл.	Подп. и дата	Взам. инв. №	Инв. № дубл.	Подп. и дата
--------------	--------------	--------------	--------------	--------------

Изм.	Лист	№ докум.	Подп.	Дата	Контур
	100.001 ЭП				
	Лист				
	3				